MT. HOME TOWNSITE SURVEY FOR

DUCHESNE COUNTY

SECTION 18, TOWNSHIP 1 SOUTH, RANGE 4 WEST

UINTAH SPECIAL BASE AND MERIDIAN

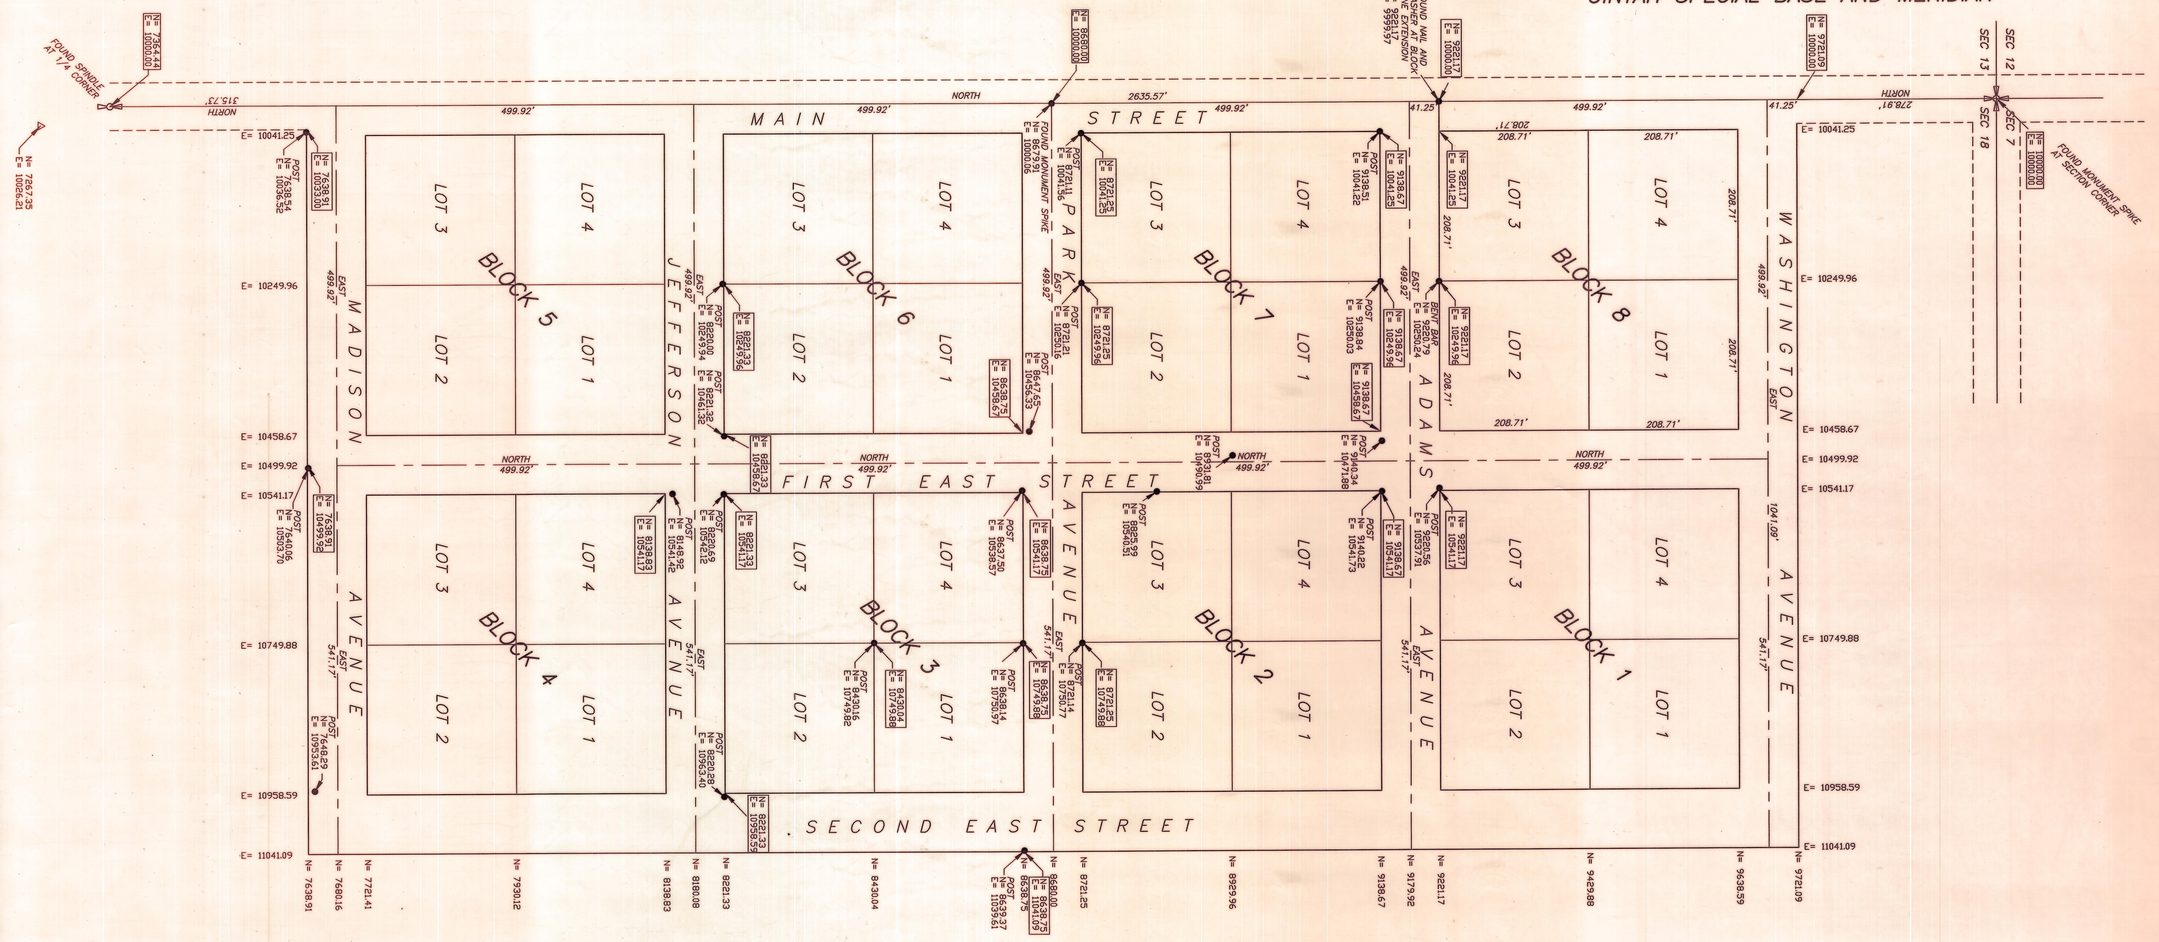
FOUND SPINDLE AT 1/4 CORNER
N= 7654.22 E= 10000.00
N= 7654.25 E= 10036.21
315.73' NORTH
499.92'
E= 10041.25
POST N= 7638.54 E= 10036.52
N= 7638.91 E= 10039.30
E= 10249.96
EAST 499.92'
MADISON AVENUE
BLOCK 5
LOT 3
LOT 2
LOT 4
LOT 1
E= 10458.67
E= 10499.92
E= 10541.17
POST N= 7640.06 E= 10500.70
N= 7688.91 E= 10499.92
E= 10749.88
EAST 541.17'
POST N= 7640.29 E= 10958.61
E= 10958.59
E= 11041.09
N= 7688.16
N= 7721.41
N= 7930.12
N= 8138.83
N= 8180.08
N= 8221.33
N= 8430.04
N= 8639.37 E= 11039.61
N= 8680.00 E= 11041.09
N= 8638.75 E= 11041.09
N= 8721.25
N= 8929.96
N= 9138.67
N= 9179.92
N= 9221.17
N= 9429.88
N= 9638.59
N= 9721.09
MAIN STREET
FIRST EAST STREET
SECOND EAST STREET
JEFFERSON AVENUE
PARK AVENUE
ADAMS AVENUE
WASHINGTON AVENUE
NORTH 499.92'
BLOCK 6
BLOCK 3
BLOCK 4
BLOCK 7
BLOCK 2
BLOCK 8
BLOCK 1
LOT 3
LOT 4
LOT 2
LOT 1
N= 8680.00 E= 10000.00
FOUND MONUMENT SPIKE
N= 8658.79 E= 10000.06
NORTH 2635.57'
FOUND NAIL AND WASHER AT BLOCK CORNER N= 9221.17 E= 9999.97
N= 9221.17 E= 10000.00
N= 9221.17 E= 10041.25
208.71'
N= 9221.17 E= 10249.96
SEC 13
SEC 12
SEC 18
SEC 7
278.91' NORTH
FOUND MONUMENT SPIKE AT SECTION CORNER
N= 10000.00 E= 10000.00
N= 8680.00 E= 10000.00
POST N= 8721.14 E= 10041.36
N= 8721.25 E= 10041.25
N= 9138.51 E= 10041.22
N= 9138.67 E= 10041.25
POST N= 8721.14 E= 10250.16
N= 8721.25 E= 10249.96
POST N= 9138.51 E= 10250.03
N= 9138.67 E= 10249.96
POST N= 8638.79 E= 10458.67
N= 8638.75 E= 10458.67
POST N= 9138.67 E= 10458.67
POST N= 8721.14 E= 10750.77
N= 8721.25 E= 10749.88
POST N= 8638.14 E= 10750.97
N= 8638.75 E= 10749.88
POST N= 8430.04 E= 10749.88
POST N= 8220.28 E= 10963.40
N= 8221.33 E= 10958.59
POST N= 8220.69 E= 10542.12
N= 8221.33 E= 10541.17
POST N= 8148.92 E= 10541.42
N= 8138.83 E= 10541.17
POST N= 8638.79 E= 10541.17
POST N= 8637.90 E= 10538.57
POST N= 8638.53 E= 10541.17
POST N= 8148.92 E= 10541.73
N= 8138.67 E= 10541.17
POST N= 8220.56 E= 10537.91
N= 8221.17 E= 10541.17
N= 8221.17 E= 10749.88
N= 8221.17 E= 10958.59
N= 8221.17 E= 11041.09
